


Legende

Bestand

- Änderungsbereich
- Durchgrüntes Wohnen § 2 BauNVO
- Dorfgebiet § 5 BauNVO
- Flächen für Innerortsr Grün und Ortsrandeingrünung
- Überörtliche und örtliche Hauptverkehrsstraßen mit Bezeichnung
- Flächen für die Landwirtschaft

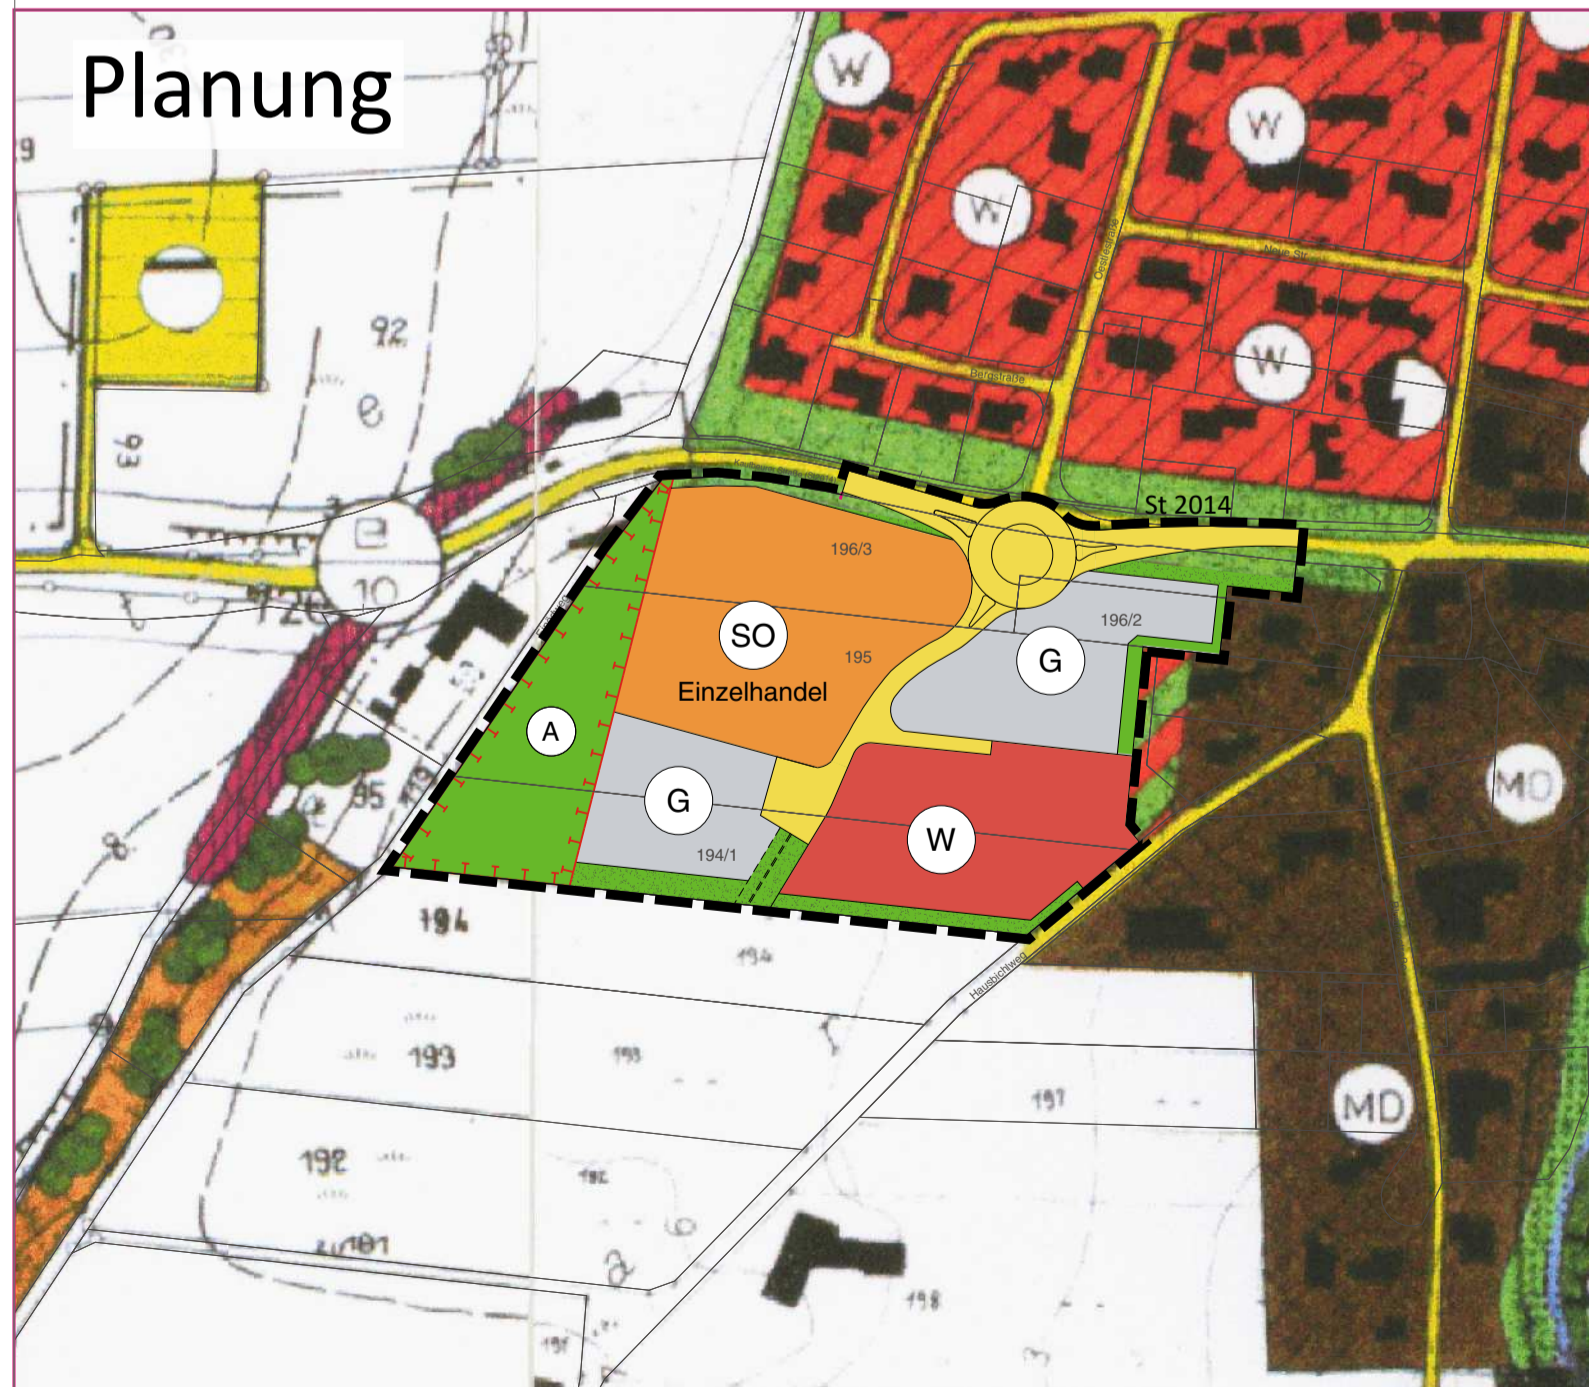

Legende

Planung

- Änderungsbereich
- Wohnbauflächen § 1 (1) Nr.1 BauNVO
- Gewerbliche Bauflächen § 1 (1) Nr.3 BauNVO
- Sondergebiet Einzelhandel § 11 BauNVO
- Überörtliche und örtliche Hauptverkehrsstraßen mit Bezeichnung
- Sonstige Straßen
- Eingrünung

Flächen für Maßnahmen zum Schutz, zur Pflege und zur Entwicklung von Natur und Landschaft

- Abgrenzung Ausgleichsfläche
- Extensivierung von Grünlandflächen

Sonstiges

- Flurgrenze mit Flurstücksnummer

Verfahrensvermerke 1. Änderung des Flächennutzungsplanes mit integriertem Landschaftsplan

1. Der Gemeinderat der Gemeinde Stöttwang hat in der Sitzung vom 29.01.2019 die Aufstellung der 1. Änderung des Flächennutzungsplanes mit integriertem Landschaftsplan beschlossen. Der Aufstellungsbeschluss wurde am 01.02.2019 ortsüblich bekannt gemacht.
2. Die frühzeitige Öffentlichkeitsbeteiligung gemäß § 3 Abs. 1 BauGB mit öffentlicher Darlegung und Anhörung für den Vorentwurf der 1. Änderung des Flächennutzungsplanes mit integriertem Landschaftsplan in der Fassung vom 08.05.2019 hat in der Zeit vom 11.06.2019 bis 12.07.2019 stattgefunden.
3. Die frühzeitige Beteiligung der Behörden und sonstigen Träger öffentlicher Belange gemäß § 4 Abs. 1 BauGB für den Vorentwurf der 1. Änderung des Flächennutzungsplanes mit integriertem Landschaftsplan in der Fassung vom 08.05.2019 hat in der Zeit vom 11.6.2019 bis 12.07.2019 stattgefunden.
4. Zu dem Entwurf der 1. Änderung des Flächennutzungsplanes mit integriertem Landschaftsplan in der Fassung vom wurden die Behörden und sonstigen Träger öffentlicher Belange gemäß § 4 Abs. 2 BauGB in der Zeit vom bis beteiligt.
5. Der Entwurf der 1. Änderung des Flächennutzungsplanes mit integriertem Landschaftsplan in der Fassung vom wurde mit der Begründung gemäß § 3 Abs. 2 BauGB in der Zeit vom bis öffentlich ausgelegt.
6. Die Gemeinde Stöttwang hat mit Beschluss des Gemeinderats vom die 1. Änderung des Flächennutzungsplanes mit integriertem Landschaftsplan in der Fassung vom festgestellt.

Gemeinde Stöttwang, den

(Siegel)

.....
(Erster Bürgermeister Christian Schlegel)

7. Die Regierung/das Landratsamt hat die 1. Änderung des Flächennutzungsplanes mit integriertem Landschaftsplan mit Bescheid vom AZ gemäß § 6 BauGB genehmigt.

8. Ausgefertigt

Hiermit wird bestätigt, dass die 1. Änderung des Flächennutzungsplanes mit integriertem Landschaftsplan, bestehend aus der Begründung (Seite 1 bis 16), dem Umweltbericht und der Planzeichnung in der Fassung vom dem Gemeinderatsbeschluss vom zu Grunde lag und diesem entspricht.

Gemeinde Stöttwang, den

(Siegel)


.....
(Erster Bürgermeister Christian Schlegel)

9. Die Erteilung der Genehmigung der 1. Änderung des Flächennutzungsplanes mit integriertem Landschaftsplan wurde am gemäß § 6 Abs. 5 BauGB ortsüblich bekannt gemacht. Die 1. Flächennutzungsplanänderung ist damit in Kraft getreten.

Gemeinde Stöttwang, den

(Siegel)

.....
(Erster Bürgermeister Christian Schlegel)

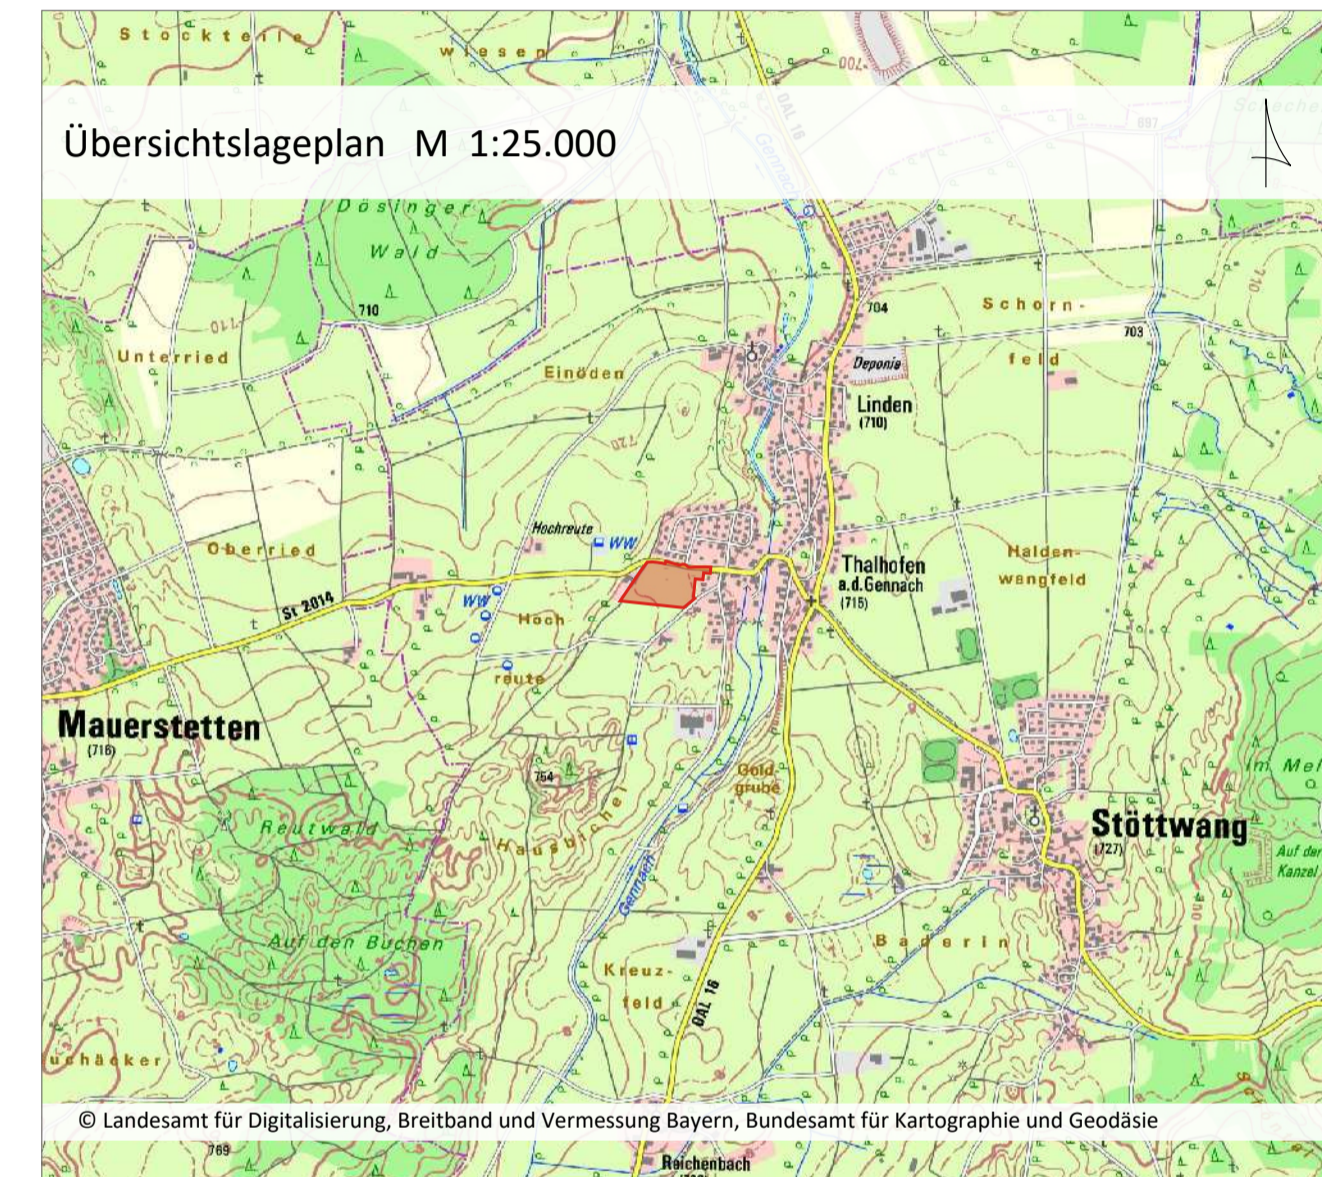

Projekt / Bauvorhaben:
1. Änderung des Flächennutzungsplanes mit integriertem Landschaftsplan der Gemeinde Stöttwang



Planbezeichnung:
**Entwurf
Zeichnerischer Teil**

Plan Nr.:
1.00

Auftraggeber / Bauherr:
**Gemeinde Stöttwang
Kirchplatz 2
87677 Stöttwang**

Maßstab:
1:2.500



Plandatum: 23.07.2019

Projekt Nr.: 6104

Bearbeiter/in: RG/RK

LARS
consult

LARS consult Gesellschaft für Planung und Projektentwicklung mbH
Bahnhofstraße 20 D-87700 Memmingen
Fon: +49 (0)8331 4904-0 Fax: +49 (0)8331 4904-20
Döllgaststraße 12 D-86199 Augsburg
Fon: +49 (0)821 455459-0 Fax: +49 (0)821 455459-20

Urheberrechtlich geschützt!
© 2019 LARS consult GmbH
E-Mail: info@lars-consult.de
Web: www.lars-consult.de

Koordinatensystem: DHDN/3.Gauss3d-4

Plot erstellt am: 27.08.2019

Blattgröße: 0.73m x 0.39m = 0.28 m2

Dateipfad: L:\6104 - Einzelhandel\02-Bauleitplanung\04-CAD\02-Entwurf\190723_6104_FNP-E.dwg