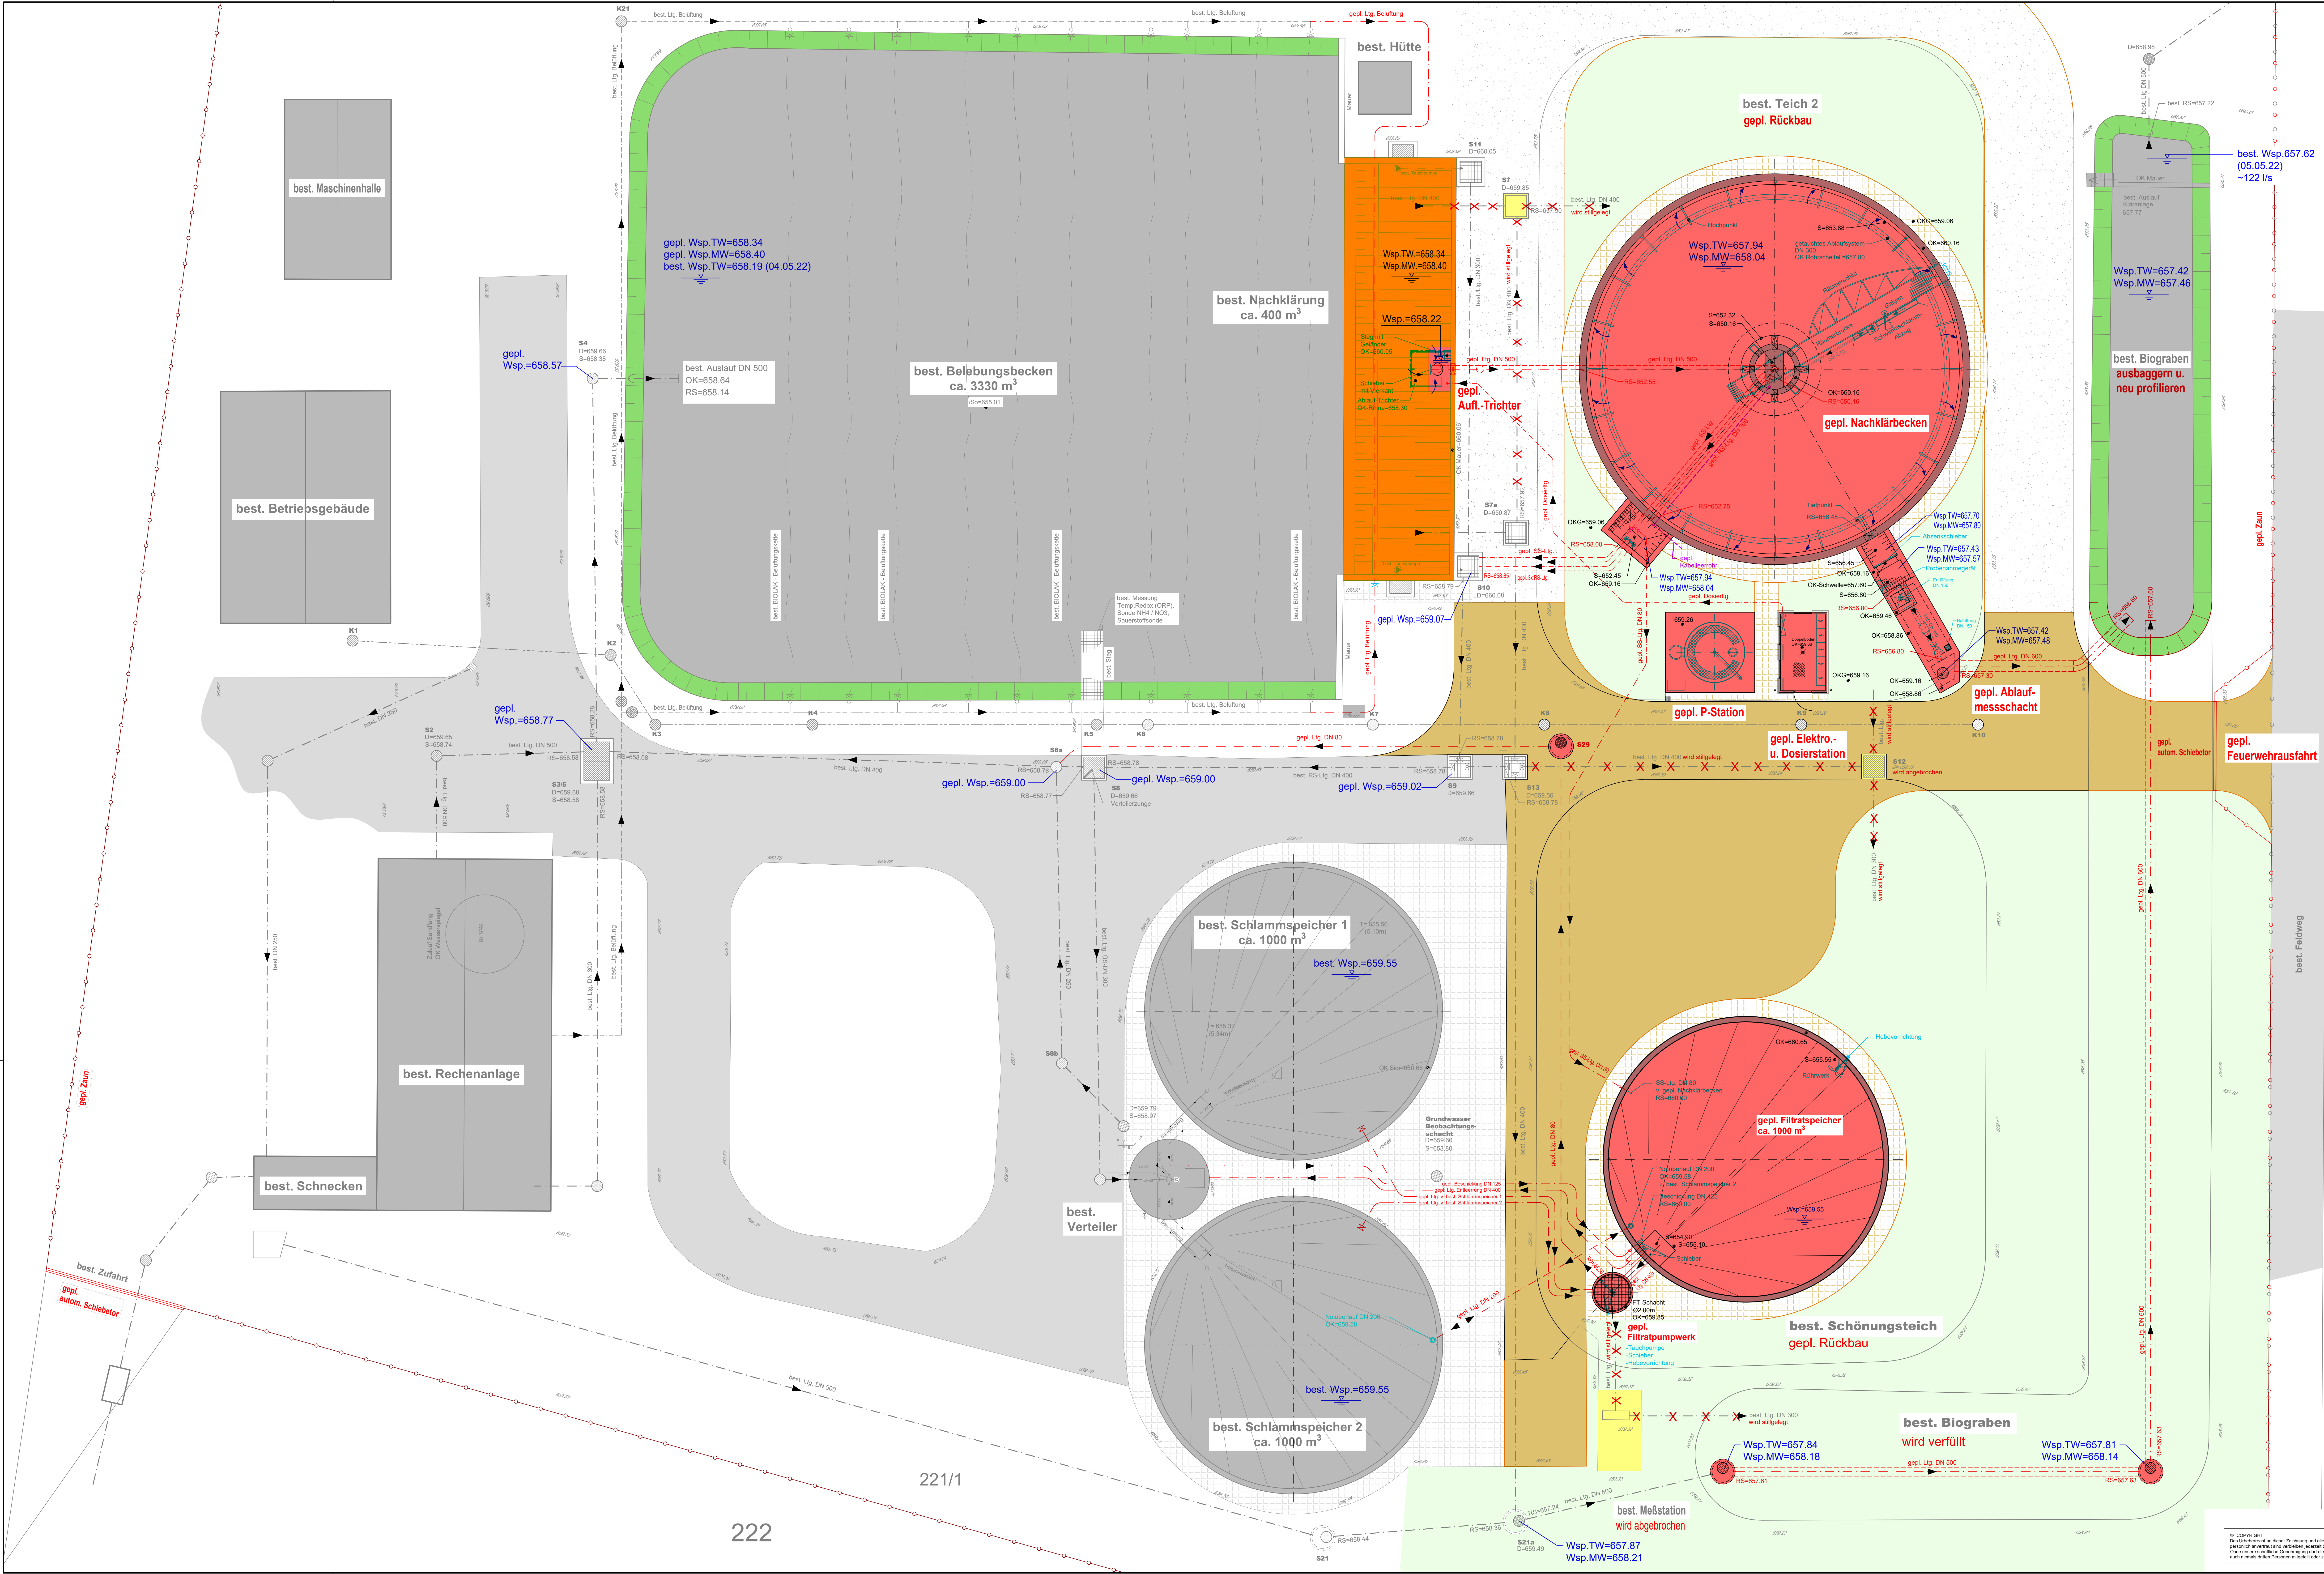


LEGENDE

- Neubau
- Umbau
- Bestand
- Abbruch
- gepl. Fahrb./Wege
- best. Fahrb./Wege
- gepl. Pflaster
- best. Pflaster
- gepl. Schotterrasen

Höhen im System DHHN 2012

221

© COPYRIGHT
Das Urheberrecht an dieser Zeichnung und allen Beilagen, die dem Empfänger
zusätzlich ausverleihen und weiteren Personen zur Verfügung gestellt werden.
Eine weitere Vervielfältigung oder Verbreitung ist ohne schriftliche Genehmigung
Holinger Ingenieurbüro GmbH ist ausdrücklich untersagt.
Zustimmung: 19.01.2012

Freigebevermerk

Index	Name	Datum
Bohrer	Abwasserverband Gennach-Kirchweithal	Plan-Nr. E-DEM739-01.01.02 Maßstab M = 1 : 100
Projekt	Entwurfs- und Genehmigungsplanung Kläranlage Oberostendorf	beacht. ZAJ / MTD gezeichnet SED Datum 19.01.2012
Plan	Neubau+Sanierung Kläranlage Lageplan	Entwurfsverfasser -----

HOLINGER Ingenieurbüro GmbH
Bismarckstr. 21 • 10315 Berlin
Telefon +49 30 707 00 114 • Fax +49 30 707 00 110
info@holinger-engineering.de

HOLINGER
the art of engineering