
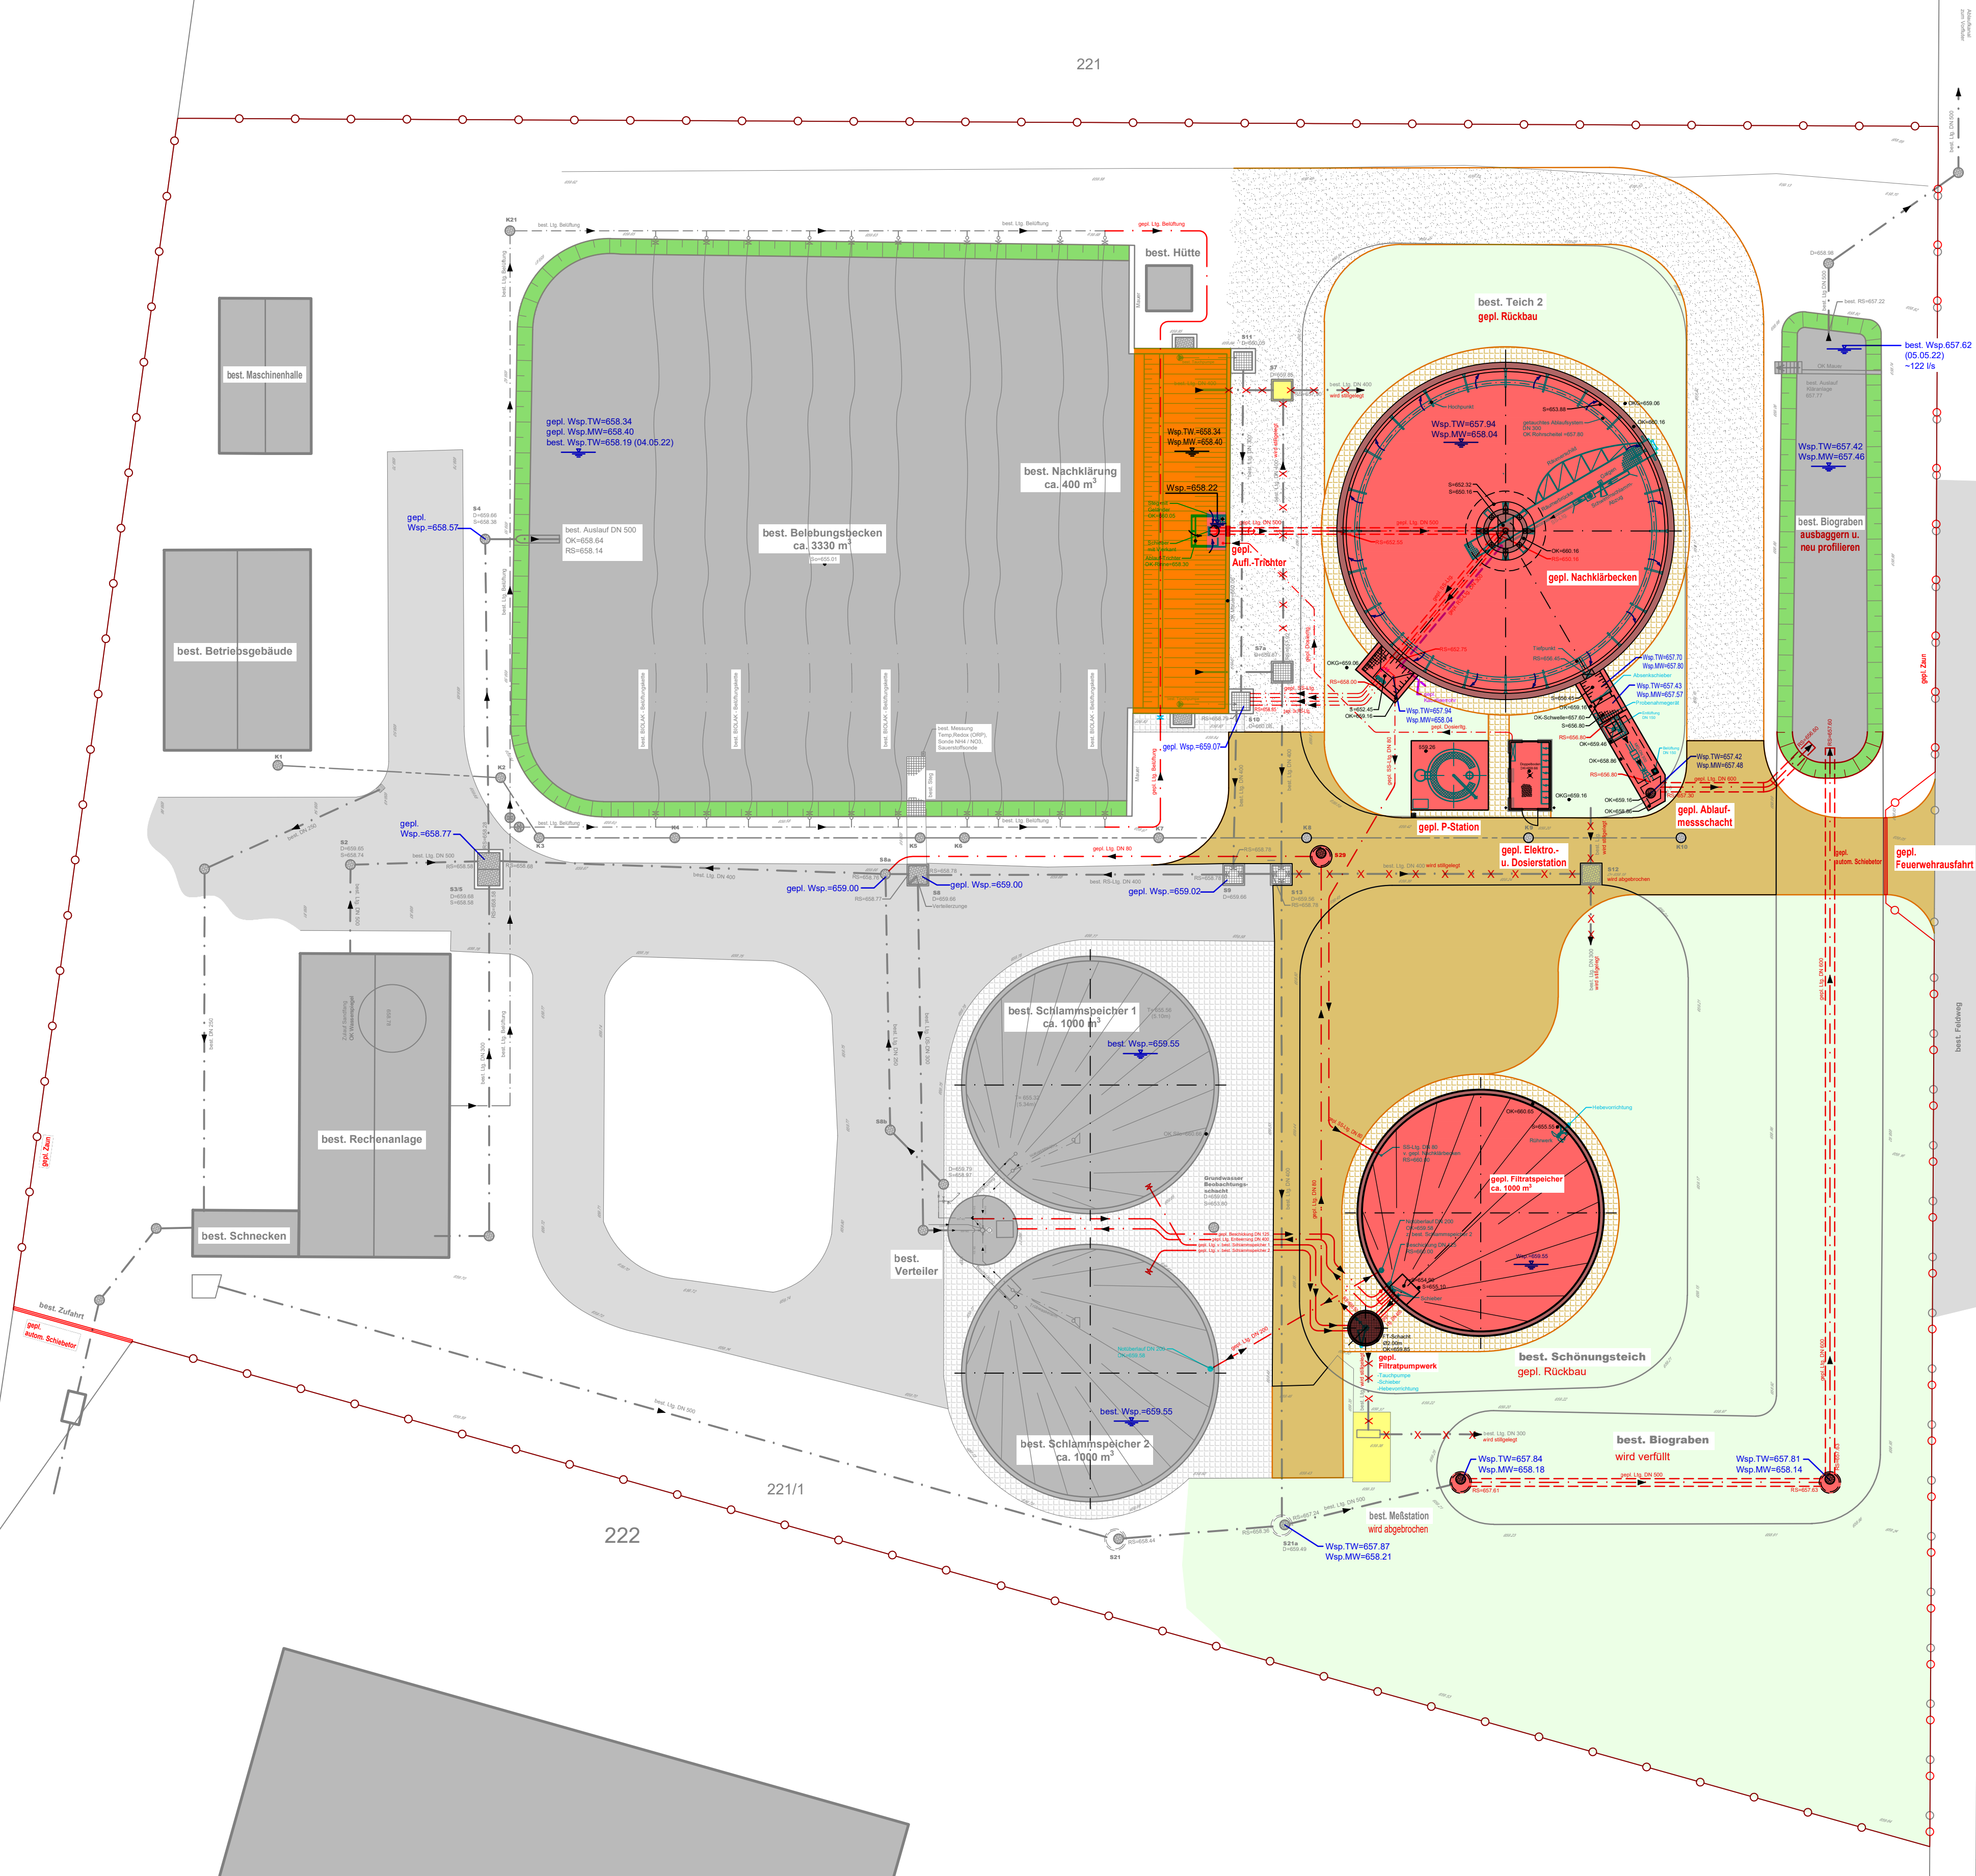


LEGENDE

- Neubau
- Umbau
- Bestand
- Abbruch
- gepl. Fahr./Wege
- best. Fahr./Wege
- gepl. Pflaster
- best. Pflaster
- gepl. Schotterrasen

Höhen im System DHHN 2012

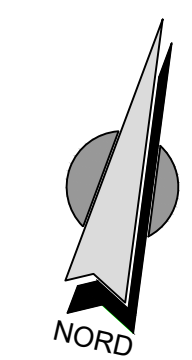

© COPYRIGHT
Das Urheberrecht an dieser Zeichnung und allen Beilagen, die dem Empfänger persönlich anvertraut sind verbleiben jederzeit der HOLINGER-Ing. GmbH.
Ohne unsere schriftliche Genehmigung darf diese nicht kopiert oder vervielfältigt, auch niemals dritten Personen mitgeteilt oder zugänglich gemacht werden.

Freigabevermerk

Index	Name	Datum

	Abwasserverband Gennach-Kirchweital	Plan-Nr. E-DEM739-01.01.01
		Maßstab M = 1 : 250

Projekt	Entwurfs- und Genehmigungsplanung Kläranlage Oberstendorf	bearb. ZAJ / MTD
gez.	SED	Datum Protokoll: 30.05.2022

Plan	Neubau+Sanierung Kläranlage Lageplan	Entwurfsverfasser -----
------	--	----------------------------

HOLINGER Ingenieure GmbH
 Robert-Bosch-Str. 21, 89188 Merkingen
 Telefon +49 7337 9611-0, Fax +49 7337 9611-30
 merkingen@holinger.com
 Zertifiziert ISO 9001:2015